
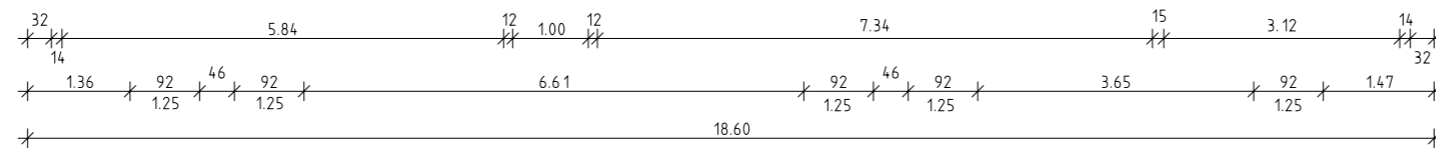
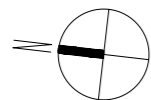
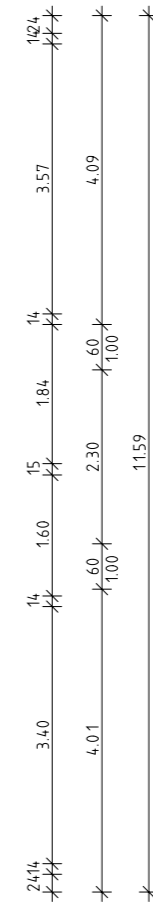
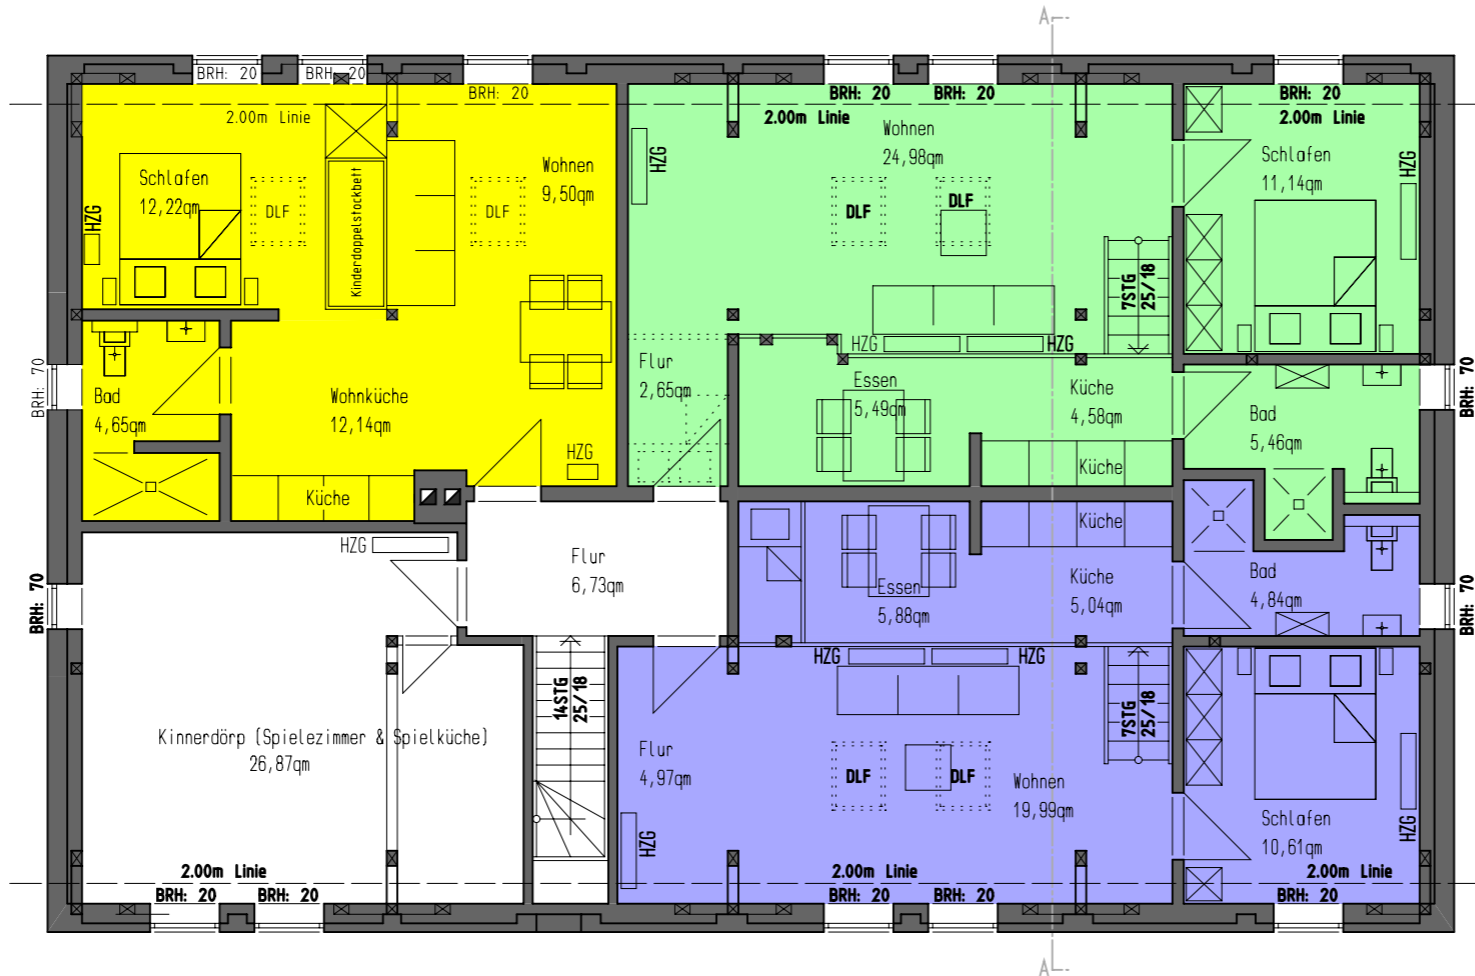


Legende:

- Wohnung Stuv
- Wohnung Ollenteil
- Wohnung Döl
- Wohnung Boen Een
- Wohnung Boen Twee
- Wohnung Boen Achtern
- Wohnung Waschhus

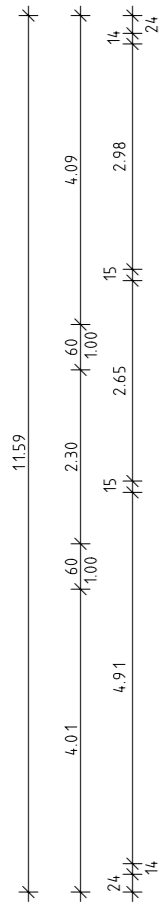

DG HAUPTHAUS

Maße sind vor Ort zu überprüfen!
Flächen lt. Flächenberechnung!

BAUHERR:	ARCHITEKT:		
GLAISIN IM JULI 2023	GLAISIN IM JULI 2023		
<p>Legende</p> <table style="width: 100%; border: none;"> <tr> <td style="width: 33%; vertical-align: top;"> <p>Schwarze Farbe Rote Farbe Gelbe Farbe BRH OKFFB OKRFB OKG UKFD UKG UKZ</p> </td> <td style="width: 33%; vertical-align: top;"> <p>Bestand Neuerungen Abriss Brüstungshöhe Oberkannte Fertigfußboden Oberkannte Rohfußboden Oberkannte Giebel Unterkannte Fertigdecke Unterkannte Giebel Unterkannte Zugbalken</p> </td> </tr> </table> <p>ACHTUNG: Alle Maße sind vor Ort zu überprüfen!</p> <div style="text-align: center; margin-top: 20px;"> </div>		<p>Schwarze Farbe Rote Farbe Gelbe Farbe BRH OKFFB OKRFB OKG UKFD UKG UKZ</p>	<p>Bestand Neuerungen Abriss Brüstungshöhe Oberkannte Fertigfußboden Oberkannte Rohfußboden Oberkannte Giebel Unterkannte Fertigdecke Unterkannte Giebel Unterkannte Zugbalken</p>
<p>Schwarze Farbe Rote Farbe Gelbe Farbe BRH OKFFB OKRFB OKG UKFD UKG UKZ</p>	<p>Bestand Neuerungen Abriss Brüstungshöhe Oberkannte Fertigfußboden Oberkannte Rohfußboden Oberkannte Giebel Unterkannte Fertigdecke Unterkannte Giebel Unterkannte Zugbalken</p>		
<p>Bauherr: Mödenmark André Schuldt und Britta Paarmann GbR Zum Schnellberg 16 19288 Glaisin Baustelle: Zum Schnellberg 16, 19288 Glaisin</p> <p>Architekt: schlutt und schuldt ■ architekten anklamer str. 35 10135 berlin tel.: 030 - 48 62 53 90 fax: 030 - 48 62 53 92</p> <p>Datum 10.07.2023</p> <p>Plangröße DIN A3</p> <p>Maßstab 1 : 100</p> <p>gezeichnet A. SCHULDT</p> <p style="font-size: 24px; font-weight: bold; text-align: center;">PLANUNG</p> <p>Zum Schnellberg 16 19288 Glaisin</p> <hr/> <p>Planinhalt: Grundriss DG Haupthaus</p> <hr/> <p>Plan-Nr.: 03</p>			