



Legende:

- Wohnung Stuv
- Wohnung Ollendeil
- Wohnung Döl
- Wohnung Boen Een
- Wohnung Boen Twee
- Wohnung Boen Achtern
- Wohnung Waschhus

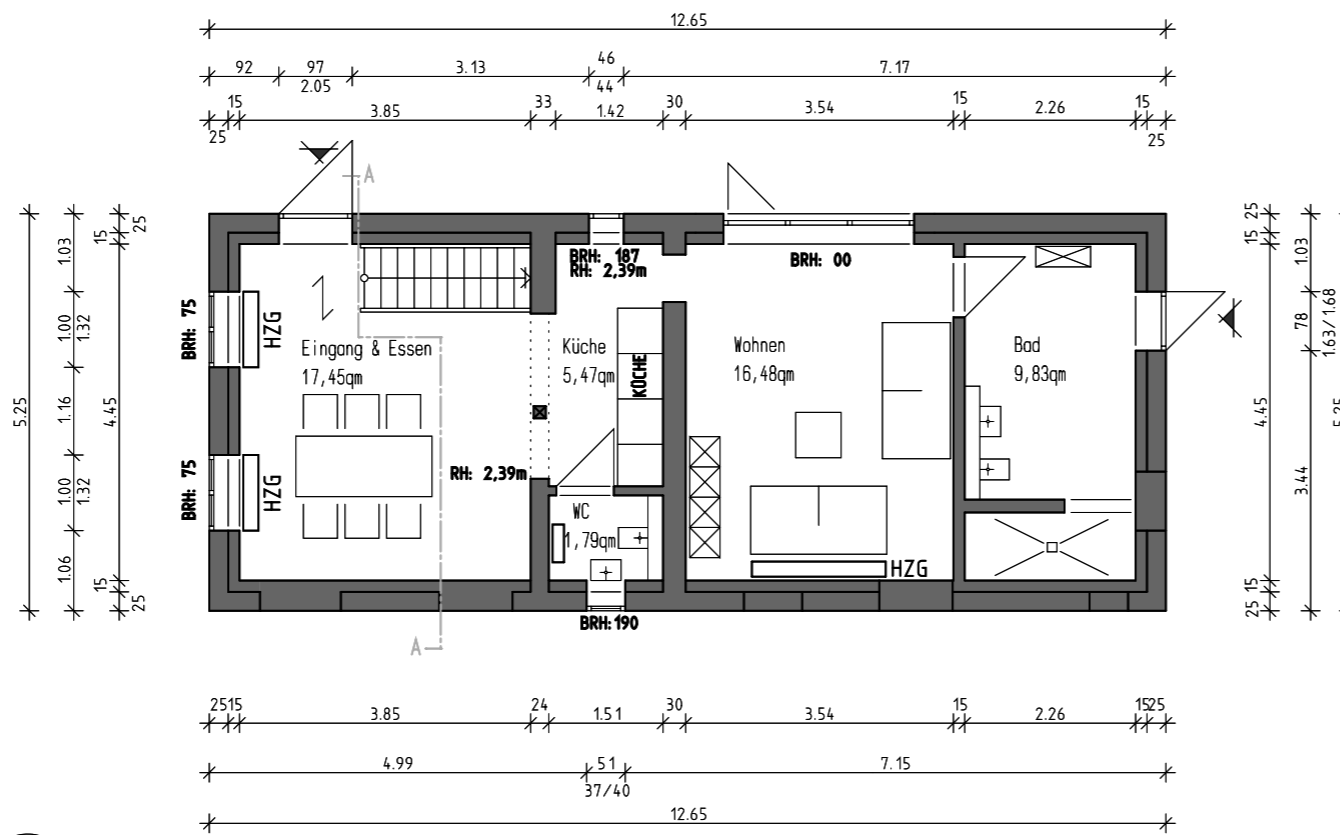

EG WASCHHUS

Maße sind vor Ort zu überprüfen!
Flächen lt. Flächenberechnung!

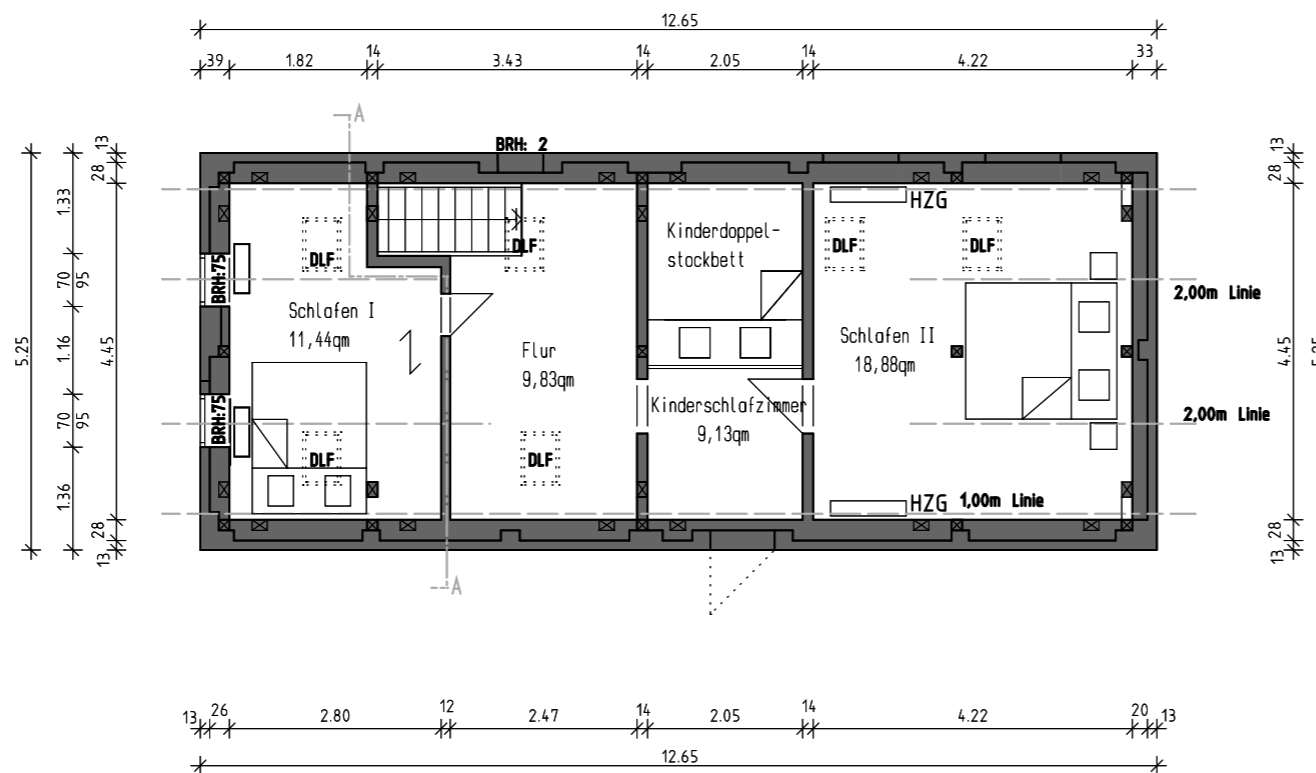

DG WASCHHUS

BAUHERR:	ARCHITEKT:			
GLAISIN IM JULI 2023	GLAISIN IM JULI 2023			
<p>Legende</p> <table style="width: 100%; border: none;"> <tr> <td style="width: 33%; vertical-align: top;"> Schwarze Farbe Rote Farbe Gelbe Farbe BRH OKFFB OKRFB OKG UKFD UKG UKZ </td> <td style="width: 33%; vertical-align: top;"> Bestand Neuerungen Abriss Brüstungshöhe Oberkannte Fertigfußboden Oberkannte Rohfußboden Oberkannte Giebel Unterkannte Fertigdecke Unterkannte Giebel Unterkannte Zugbalken </td> <td style="width: 33%;"></td> </tr> </table> <p>ACHTUNG: Alle Maße sind vor Ort zu überprüfen!</p>		Schwarze Farbe Rote Farbe Gelbe Farbe BRH OKFFB OKRFB OKG UKFD UKG UKZ	Bestand Neuerungen Abriss Brüstungshöhe Oberkannte Fertigfußboden Oberkannte Rohfußboden Oberkannte Giebel Unterkannte Fertigdecke Unterkannte Giebel Unterkannte Zugbalken	
Schwarze Farbe Rote Farbe Gelbe Farbe BRH OKFFB OKRFB OKG UKFD UKG UKZ	Bestand Neuerungen Abriss Brüstungshöhe Oberkannte Fertigfußboden Oberkannte Rohfußboden Oberkannte Giebel Unterkannte Fertigdecke Unterkannte Giebel Unterkannte Zugbalken			
<p>Bauherr: Middenmark Andre Schultdt und Britta Paarman GbR Zum Schnellberg 16 19288 Glaisin Baustelle: Zum Schnellberg 16, 19288 Glaisin</p> <p>Architekt: schlutt und schultdt ■ architekten anklamer str. 35 10735 berlin tel.: 030 - 48 62 53 90 fax: 030 - 48 62 53 92</p> <p>Datum: 10.07.2023</p> <p>Plangröße: DIN A3</p> <p>Maßstab: 1 : 100</p> <p>gezeichnet: A. SCHULTDT</p>				
<h2>PLANUNG</h2> <p>Zum Schnellberg 16 19288 Glaisin</p>				
<p>Planinhalt: Grundriss EG+DG Waschhus</p>				
<p>Plan-Nr.: 04</p>				